

ΕΦΗΜΕΡΙΔΑ ΤΗΣ ΚΥΒΕΡΝΗΣΕΩΣ

ΤΗΣ ΕΛΛΗΝΙΚΗΣ ΔΗΜΟΚΡΑΤΙΑΣ

24 Μαΐου 2017 | ΤΕΥΧΟΣ ΤΕΤΑΡΤΟ | Αρ. Φύλλου **143**

ΠΕΡΙΕΧΟΜΕΝΑ

ΑΠΟΦΑΣΕΙΣ

ΑΠΟΦΑΣΕΙΣ

Αριθ. 1229 (1)

Καθορισμός επιτρεπόμενης χρήσης γης τμήματος έκτασης 4293,90 τ.μ. εκ του τεμαχίου υπ' αριθ. 2722 αγροκτήματος Ζυγού ΣΔ 1965 Δ. Καβάλας για κοινωφελή σκοπό (Σταθμός Μεταφόρτωσης Απορριμμάτων).

Ο ΓΕΝΙΚΟΣ ΓΡΑΜΜΑΤΕΑΣ ΑΠΟΚΕΝΤΡΩΜΕΝΗΣ ΔΙΟΙΚΗΣΗΣ ΜΑΚΕΔΟΝΙΑΣ - ΘΡΑΚΗΣ

Έχοντας υπόψη:

1. Το ν. 3852/2010 (ΦΕΚ 87/Α/7-6-2010) «Νέα Αρχιτεκτονική της Αυτοδιοίκησης και της Αποκεντρωμένης Διοίκησης - Πρόγραμμα Καλλικράτης».

2. Το ν. 2503/1997 «Διοίκηση, οργάνωση, στελέχωση της Περιφέρειας, ρύθμιση θεμάτων για την τοπική αυτοδιοίκηση και άλλες διατάξεις» (107Α΄).

3. Το π.δ. 142/2010 (ΦΕΚ 235/Α/27-12-2010) «Οργανισμός Αποκεντρωμένης Διοίκησης Μακεδονίας - Θράκης».

4. Την υπ' αριθ. οικ. 99386 (ΦΕΚ 3105/Β/18-11-2014) απόφαση του Γενικού Γραμματέα Αποκεντρωμένης Διοίκησης Μ.Θ. «Ανάθεση άσκησης αρμοδιοτήτων σε οργανικές μονάδες της Αποκεντρωμένης Διοίκησης Μακεδονίας - Θράκης και παροχή εξουσιοδότησης υπογραφής ...».

5. Την υπ' αριθ. 4/6.2.2015 Π.Υ.Σ. «Αποδοχή παραιτήσεων των ΓΓ των Αποκεντρωμένων Διοικήσεων της χώρας» (ΦΕΚ 24 Α΄/6.2.2015).

6. Το άρθρο 56 του ν. 4257/2014 (ΦΕΚ 93 Α΄/14.04.2014) που καθορίζει τον τρόπο αναπλήρωσης του Γ.Γ. της Α.Δ. όταν η θέση είναι κενή.

7. Το ν. 3861/2010 (ΦΕΚ 112/Α/13-7-2010) «Πρόγραμμα Διαύγεια».

8. Το ν. 1512/1985 (ΦΕΚ 4/Α΄) «Τροποποίηση και συμπλήρωση πολεοδομικών διατάξεων κ.λπ.» και ειδικά το άρθρο 3, «καθορισμός χρήσεων παραχωρημένων δημόσιων εκτάσεων».

9. Την εγκύκλιο 6/2011 του Υ.ΠΕ.Κ.Α., «ν. 3852/2010 "Νέα Αρχιτεκτονική της Αυτοδιοίκησης και της Αποκεντρωμένης Διοίκησης - πρόγραμμα Καλλικράτης" .....».

10. Το ν. 4014/2012 (ΦΕΚ 209/Α/21-9-2011) «Περιβαλλοντική αδειοδότηση έργων και δραστηριοτήτων ...».

11. Την υπ' αριθ. οικ. 37674/27-7-2016 απόφαση Υπ. ΠΕ.Κ.Α. «Τροποποίηση και κωδικοποίηση της υπουργικής απόφασης 1958/2012 - Κατάταξη δημόσιων και ιδιωτικών έργων σε κατηγορίες ...» (2471Β΄).

12. Το ν. 4061/2012 (ΦΕΚ 66/Α/22-03-2012) «Διαχείριση και προστασία ακινήτων Υπουργείου Αγροτικής Ανάπτυξης και Τροφίμων - Ρύθμιση εμπραγμάτων δικαιωμάτων και λοιπές διατάξεις».

13. Το ν. 4235/2014 (ΦΕΚ 32/Α/11-2-2014) «Διοικητικά μέτρα, διαδικασίες και κυρώσεις της ενωσιακής και εθνικής νομοθεσίας ... και άλλες διατάξεις αρμοδιότητας Υπ.Α.Α.Τ».

14. Το ν. 4269/2014 (ΦΕΚ 142/Α/28-6-2014) «Χωροταξική και πολεοδομική μεταρρύθμιση - Βιώσιμη ανάπτυξη».

15. Την υπ' αριθ. οικ. 3137/191/Φ. 15 (ΦΕΚ 1048/Β/4-4-2012) κοινή υπουργική απόφαση «Αντιστοίχηση των κατηγοριών των βιομηχανικών και Βιοτεχνικών δραστηριοτήτων ... με τους βαθμούς όχλησης που αναφέρονται στα πολεοδομικά διατάγματα», όπως αυτή τροποποιήθηκε με την υπ' αριθ. Φ15/48/5 (ΦΕΚ 27/Β/13-1-2014).

16. Την υπ' αριθ. 1204/51539/02-05-2012 εγκύκλιο του Υπουργείου Αγροτικής Ανάπτυξης και Τροφίμων, με θέμα: «Οδηγίες για την εφαρμογή του νόμου 4061/2012.

17. Την υπ’ αριθ. 43518/06-09-2012 κοινή εγκύκλιο του Υπουργείου Περιβάλλοντος και Κλιματικής Αλλαγής και του Υπουργείου Αγροτικής Ανάπτυξης και Τροφίμων με θέμα: Καθορισμός χρήσεων γης - Έκδοση οικοδομικών αδειών.

18. Το υπ’ αριθ. 2067/112749/11-10-2016 έγγραφο της Δ/νσης Διαχείρισης Ακίνητης Περιουσίας του Υπουργείου Αγροτικής Ανάπτυξης και Τροφίμων με το οποίο αιτείται τον προσδιορισμό χρήσης γης (αλλαγή χρήσης γης) και αποστέλλεται συνημμένα τοπογραφικό διάγραμμα κλίμακας 1:500 με χρόνο αποτύπωσης «Απρίλιος 2011» του αγρονόμου τοπογράφου μηχανικού Γ. Μουμτζή, στο οποίο αποτυπώνονται οι συντεταγμένες των κορυφών Α-Β-Γ-Δ-Ε-Ζ-Α (απ ΠΕΧΩΣ 4342/17-10-2016).

19. Το υπ’ αριθ. 4342/19-10-2016 έγγραφό μας με διευκρινίσεις επί του θέματος.

20. Το υπ’ αριθ. οικ. 4440/19-11-2016 διαβιβαστικό έγγραφό μας.

21. Το υπ’ αριθ. 24897/08-11-2016 έγγραφο του Δασαρχείου Καβάλας με το οποίο ζητήθηκαν συμπληρωματικά στοιχεία (απ ΠΕΧΩΣ 5023/24-11-2016).

22. Το υπ’ αριθ. 62012/11-11-2016 έγγραφο του Δ. Καβάλας με το οποίο προσκομίστηκαν 3 θεωρημένα τοπογραφικά διαγράμματα για την προς παραχώρηση έκταση, τεχνική έκθεση, απόφαση Δημοτικού Συμβουλίου και το διάγραμμα σε ηλεκτρονική μορφή (απ ΠΕΧΩΣ 191/20-01-2017).

23. Το υπ’ αριθ. 191/25-01-2017 διαβιβαστικό έγγραφό μας.

24. Τα υπ’ αριθ. 1129/27-3-2017 έγγραφο του Τμήματος Τοπογραφίας Εποικισμού και Αναδασμού της ΔΑΟΚ Καβάλας βάσει του οποίου η ζητούμενη έκταση χαρακτηρίστηκε ως «Ορεινή Βοσκή - Κοινόχρηστο» (απ ΠΕΧΩΣ 1129/27-3-2017).

25. Το υπ’ αριθ. ΥΠΠΟΑ/ΓΔΑΜΤΕ/ΥΝΜΤΕΑΜΘ/342222/30822/2168 από 18-01-2017 έγγραφο της Εφορείας Νεοτέρων Μνημείων και Τεχνικών Έργων βάσει του οποίου δεν υφίσταται αντικείμενο αρμοδιότητά τους (απ ΠΕΧΩΣ 288/27-01-2017).

26. Το υπ’ αριθ. 4293/06-12-2016 έγγραφο της Εφορείας Αρχαιοτήτων Δράμας σύμφωνα με το οποίο δεν έχουν εντοπισθεί αρχαιότητες και η έκταση βρίσκεται εκτός κηρυγμένου αρχαιολογικού χώρου (απ ΠΕΧΩΣ 5414/22-12-2016).

27. Το υπ’ αριθ. 04/2351/20-2-2017 έγγραφο της ΔΑΟΚ Καβάλας με το οποίο μας αποστέλλονται: α) η υπ’ αριθ. 04/1574/17-02-2017 βεβαίωση χαρακτηρισμού της γεωργικής γης ως μη υψηλής παραγωγικότητας, β) το υπ’ αριθ. 1/2017 πρακτικό της ΠΕΧΩΠ βάσει του οποίου γνωμοδοτεί για τον χαρακτηρισμό του τεμαχίου στην κατηγορία γης μη υψηλής παραγωγικότητας και γ) το υπ’ αριθ. ΔΥ/20-2-2017 έγγραφο του Τμήματος Φυτικής και Ζωικής Παραγωγής της ΔΑΟΚ Δράμας βάσει του οποίου η παραχώρησης δεν θα βλάψει την επιχώριο κτηνοτροφία (απ ΠΕΧΩΣ 735/1-3-2017).

28. Την υπ’ αριθ. 2610/14-2-2017 πράξη χαρακτηρισμού (ΑΔΑ: Ω0ΣΘΟΡ1Υ-ΔΥ5) του Δασαρχείου Καβάλας σύμφωνα με την οποία η αιτούμενη έκταση χαρακτηρίζεται ως μη δασικού χαρακτήρα (απ ΠΕΧΩΣ 1220/31-3-2017).

29. Το υπ’ αριθ. 8124/2016/21-11-2016 έγγραφο της Δ/νσης Δόμησης και Πολεοδομικού Σχεδιασμού του Δ. Ξάνθης το οποίο ενημερώνει ότι για το εν λόγω τεμάχιο βρίσκεται σε εκτός σχεδίου περιοχή, στην περιοχή δεν υπάρχουν θεσμοθετημένες χρήσεις γης, η περιοχή βρίσκεται εκτός ΖΟΕ, εκτός του εγκεκριμένου ΓΠΣ, απέχει απόσταση μεγαλύτερη των 500 μέτρων από τον οικισμό τους Ν. Ζυγούς και μεγαλύτερη των 750 μέτρων από τον οικισμό του Αμυγδαλεώνα. Το έγγραφο καταλήγει ότι επιτρέπεται η αιτούμενη χρήση «Σταθμός Μεταφόρτωσης Απορριμμάτων».

30. Την υπ’ αριθ. 173/2016 απόφαση του Δημοτικού Συμβουλίου Καβάλας όπου λήφθηκε (έγκριση για υποβολή αιτήματος στο ΥΠΑΑΤ).

31. Το γεγονός ότι από τις κανονιστικές διατάξεις της απόφασης αυτής δεν προκαλείται δαπάνη σε βάρος του κρατικού προϋπολογισμού καθώς και του προϋπολογισμού του οικείου Ο.Τ.Α., αποφασίζουμε:

Τον καθορισμό ως επιτρεπόμενης της χρήσης «Σταθμός Μεταφόρτωσης Απορριμμάτων (ΣΜΑ)» σε τμήμα του τεμαχίου υπ’ αριθ. 2722 αγροκτήματος Ζυγού Δ. Καβάλας της ΠΕ Καβάλας της Συμπληρωματικής Διανομής 1965, έκτασης 4293,90 τ.μ., όπως αυτό αποτυπώνεται στο υπό τα στοιχεία Α-Β-Γ-Δ-Ε-Ζ-Α γήπεδο σύμφωνα με το τοπογραφικό διάγραμμα κλίμακας 1:500 με χρόνο αποτύπωσης «Απρίλιος 2011» του αγρονόμου τοπογράφου μηχανικού Γ. Μουμτζή, το οποίο συνοδεύει την παρούσα απόφαση.

Η παρούσα εκδίδεται σύμφωνα με το νόμο 1512/1985 και αφορά αποκλειστικά τον προσδιορισμό της χρήσης γης του συγκεκριμένου αγροτεμαχίου και δεν νομιμοποιεί την υλοποίηση δραστηριοτήτων, εφόσον δεν εκπληρούνται οι απαιτούμενες κατά περίπτωση προϋποθέσεις για την έκδοση των προβλεπόμενων αδειών, μεταξύ των οποίων και η περιβαλλοντική αδειοδότηση, εφόσον αυτή απαιτείται βάσει της υπ’ αριθ. οικ. 37674/27-7-2016 απόφασης Υ.ΠΕ.Κ.Α περί κατηγοριοποίησης έργων και δραστηριοτήτων.


Η ισχύς της παρούσας απόφασης αρχίζει μετά τη δημοσίευσή της στην Εφημερίδα της Κυβερνήσεως.

Η απόφαση αυτή να δημοσιευθεί στην Εφημερίδα της Κυβερνήσεως.

Θεσσαλονίκη, 28 Απριλίου 2017

Ο ασκών καθήκοντα Γενικού Γραμματέα
Αποκεντρωμένης Διοίκησης

ΝΙΚΗΤΑΣ ΦΡΑΓΚΙΣΚΑΚΗΣ

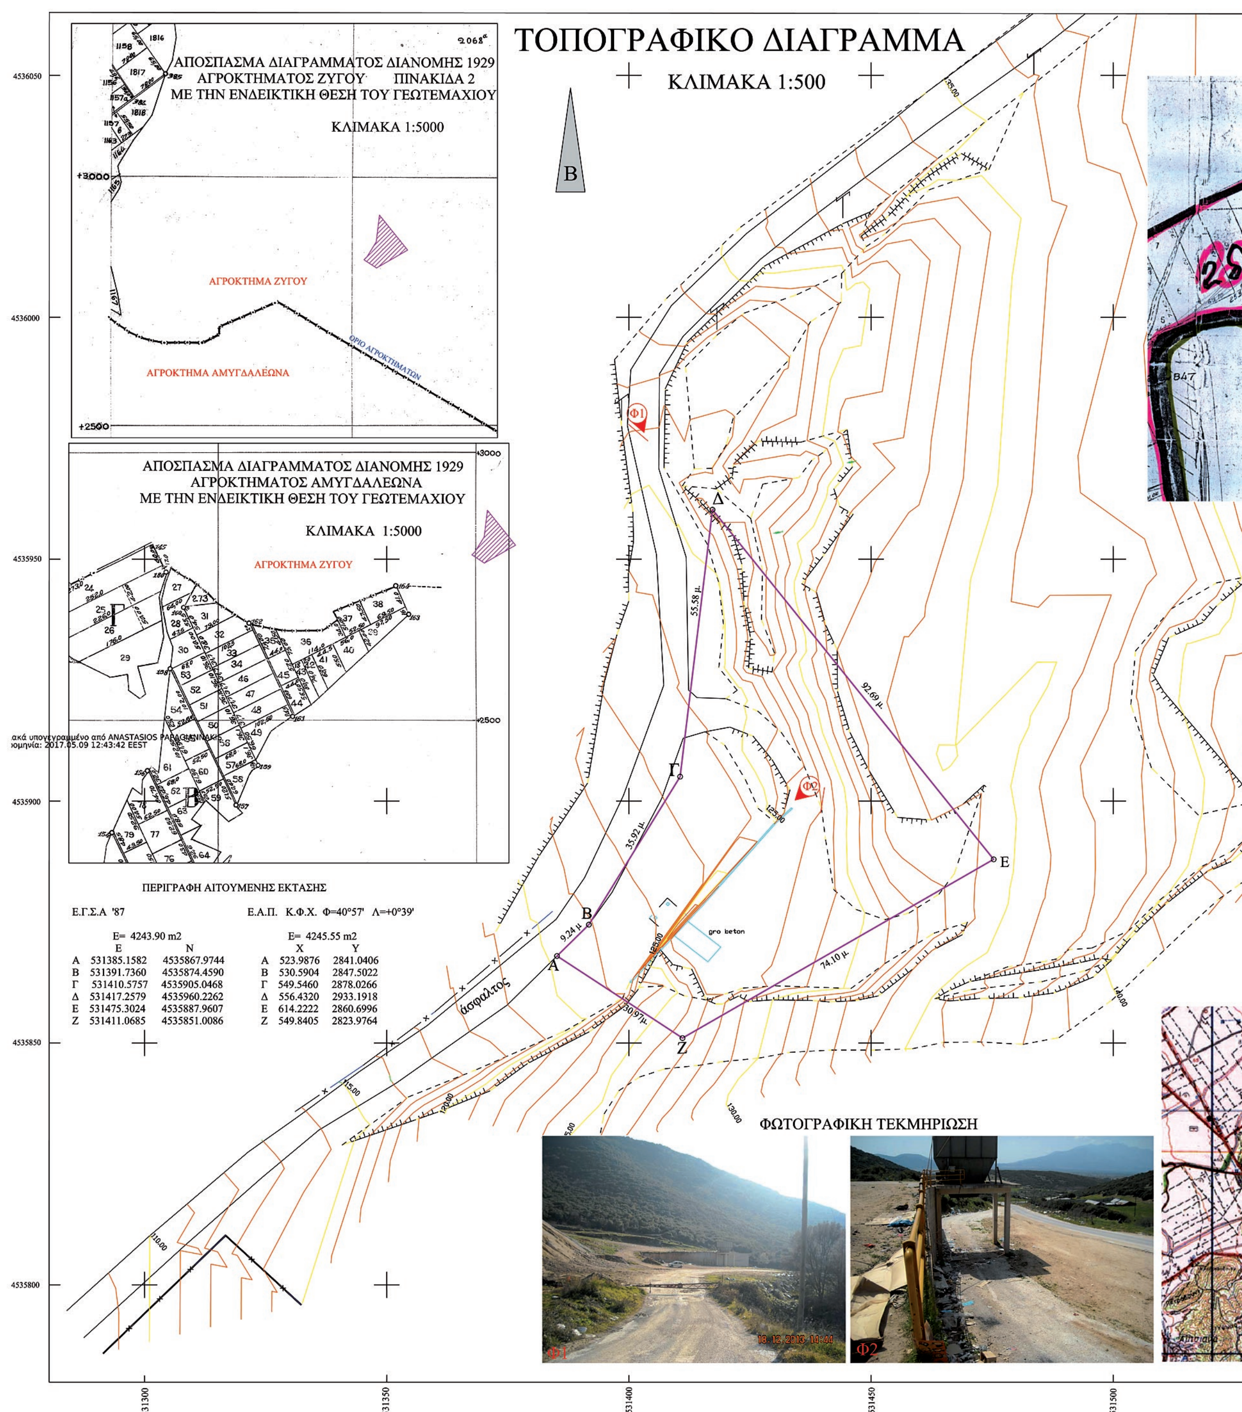


	Ε	Ν		Χ	Υ
Α	531385.1582	4535867.9744	Α	523.9876	2841.0406
Β	531391.7360	4535874.4590	Β	530.5904	2847.5022
Γ	531410.5757	4535905.0468	Γ	549.5460	2878.0266
Δ	531417.2579	4535960.2262	Δ	556.4320	2933.1918
Ε	531475.3024	4535887.9607	Ε	614.2222	2860.6996
Ζ	531411.0685	4535851.0086	Ζ	549.8405	2823.9764

ΕΘΝΙΚΟ ΤΥΠΟΓΡΑΦΕΙΟ
Για τεχνικούς λόγους στο σχεδιάγραμμα, από το ηλεκτρονικό αρχείο, έγινε σμίκρυνση κατά ποσοστό 32%


ΑΠΟΣΠΑΣΜΑ ΑΠΟ ΤΟ ΔΙΑΓΡΑΜΜΑ ΚΑΘΟΡΙΣΜΟΥ Ζ.Ο.Ε. ΤΗΣ ΠΙΝΑΚΙΔΑΣ ΤΟΥ "ΑΜΥΓΔΑΛΕΩΝΑ"
ΣΥΜΦΩΝΑ ΜΕ ΤΟ Φ.Ε.Κ. 437Δ ΤΗΣ 16-06-1989

ΚΛΙΜΑΚΑ 1:5000



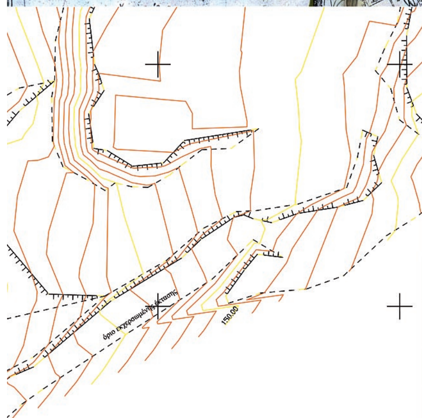

ΑΠΟΣΠΑΣΜΑ Φ.Χ. "ΚΑΒΑΛΑ"
ΚΛΙΜΑΚΑ 1:50000

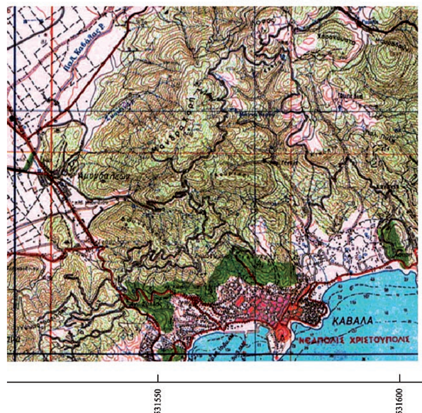

531550 531600

ΔΗΛΩΣΗ


Ο κάτωθι υπογραφόμενος Γεώργιος Μουμτζής Αγρ. Τοπογράφος Μηχανικός, δηλώνω ότι η αιτούμενη για παραχώρηση έκταση για την δημιουργία Σταθμού μεταφόρτωσης Απορριμάτων απέχει 690 μέτρα από το όριο του οικισμού του Νέου Ζυγού και 1420 μέτρα από το όριο του οικισμού του Αμυγδαλεώνα.
Επίσης, όπως φαίνεται στο παραπάνω απόσπασμα από το διάγραμμα καθορισμού των Ζωνών Οικιστικού Ελέγχου, της πινακίδας του Αμυγδαλεώνα, η οποία έχει γεωαναφερθεί, η αιτούμενη έκταση βρίσκεται εκτός των ορίων των Ζ.Ο.Ε.

Ο δηλών

Γεώργιος Μουμτζής
Αγρ. Τοπογράφος Μηχανικός

ΔΙΑΓΡΑΜΜΑ ΑΠΟΣΤΑΣΕΩΝ
ΑΠΟ ΟΡΙΑ
ΠΛΗΣΙΕΣΤΕΡΩΝ ΟΙΚΙΣΜΩΝ

ΚΛΙΜΑΚΑ 1:20000

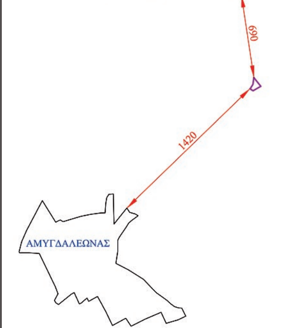

ΔΟΡΥΦΟΡΙΚΕΣ ΕΙΚΟΝΕΣ ΠΡΟΣΑΝΑΤΟΛΙΣΜΟΥ





ΔΗΜΟΣ ΚΑΒΑΛΑΣ

ΔΙΕΥΘΥΝΣΗ ΠΟΙΟΤΗΤΑΣ ΖΩΗΣ
ΤΜΗΜΑ ΠΕΡΙΒΑΛΛΟΝΤΟΣ
ΚΑΙ ΠΟΛΙΤΙΚΗΣ ΠΡΟΣΤΑΣΙΑΣ



ΘΕΜΑ ΣΧΕΔΙΟΥ :	ΤΟΠΟΓΡΑΦΙΚΟ ΔΙΑΓΡΑΜΜΑ
ΘΕΣΗ :	Αγρόκτημα Ζυγού Καβάλας
ΕΡΓΟ :	Παραχώρηση έκτασης για έργο κοινής ωφέλειας
ΚΛΙΜΑΚΕΣ :	1:500 1:5000 1:50000
ΧΡΟΝΟΣ ΑΠΟΤΥΠΩΣΗΣ :	ΑΠΡΙΛΙΟΣ 2011
Ο συντάξας Καβάλα 13/11/2015 Γεώργιος Μουμτζής Αγρ. Τοπογράφος Μηχανικός	ΘΕΩΡΗΘΗΚΕ Ο Διευθυντής. Καβάλα 13/11/2015 Θεόδωρος Δαγκάκης Αγρ. Τοπογράφος Μηχανικός

Αριθ. 101246 (2)

Κήρυξη ως αναδασωτέας έκτασης, εμβαδού 7.817,00 τ.μ. στη θέση “Ριζοβούνι” Τοπικής Κοινότητας Αγ. Σοφίας Δήμου Βόρειας Κυνουρίας Νομού Αρκαδίας.

Ο ΓΕΝΙΚΟΣ ΓΡΑΜΜΑΤΕΑΣ ΑΠΟΚΕΝΤΡΩΜΕΝΗΣ ΔΙΟΙΚΗΣΗΣ ΠΕΛΟΠΟΝΝΗΣΟΥ, ΔΥΤΙΚΗΣ ΕΛΛΑΔΑΣ ΚΑΙ ΙΟΝΙΟΥ

Έχοντας υπόψη:

1. Τις διατάξεις του άρθρου 117 παρ. 3 του Συντάγματος της Ελλάδος.

2. Τις διατάξεις του ν. 3852/2010 (ΦΕΚ 87/Α/7-6-2010) «Νέα Αρχιτεκτονική της Αυτοδιοίκησης και της Αποκεντρωμένης Διοίκησης - Πρόγραμμα».

3. Το π.δ. 139/2010 (ΦΕΚ 232/Α/27-12-2010) « Οργανισμός της Αποκεντρωμένης Διοίκησης Πελοποννήσου, Δυτικής Ελλάδας και Ιονίου».

4. Τις διατάξεις του άρθρου 38 παρ. 1 του ν. 998/1979 «Περί προστασίας των δασών και των δασικών εν γένει εκτάσεων της χώρας» (289Α΄) όπως αντικαταστάθηκε με την παρ. 1 του άρθρου 35 του ν. 4280/2014 (159Α΄).

5. Τις διατάξεις του άρθρου 41 παρ. 1 και 3 του ν. 998/1979 «Περί προστασίας των δασών και των δασικών εν γένει εκτάσεων της χώρας».

6. Τις διατάξεις του ν. 1892/1990 άρθρο 120 παρ. 1. «Για τον εκσυγχρονισμό και την ανάπτυξη και άλλες διατάξεις» (101Α΄).

7. Τις διατάξεις του ν. 3208/2003 «Προστασία των δασικών οικοσυστημάτων κ.λπ.», άρθρο 1 παρ. 15 (303Α΄).

8. Τις διαταγές του Υπουργείου Γεωργίας: α) 160417/1180/8-7-1980, β) 182447/3049/24-9-1980, γ) 168692/3318/5-10-1981, δ) 85144/1468/9-9-1992 και ε) 60284/365/26-1-1994.

9. Την υπ’ αριθ. οικ. 105204/2793/31-7-2002 διαταγή ΥΠ.ΓΕ «περί χαρακτηρισμού εκτάσεων-κήρυξης αυτών ως αναδασωτέων».

10. Το υπ’ αριθ. 221525/4195/21-09-2011 έγγραφο Υ.Π.Ε.Κ.Α. περί δυνατότητας άσκησης αιτήσεων ακυρώσεων κατά των αποφάσεων κήρυξης αναδάσωσης, ενώπιον του Διοικητικού Εφετείου, στα πλαίσια εφαρμογής της παρ. 1 του άρθρου 47 ν. 3900/2010.

11. Την πράξη 4 του υπουργικού συμβουλίου της 06.02.2015 (ΦΕΚ 24 Α΄).

12. Το άρθρο 56 του ν. 4257/2014 (ΦΕΚ 93 Α΄).

13. Το υπ’ αριθ. 58601/14-3-2017 έγγραφο του Δασαρχείου Κυνουρίας μετά της συνημμένης προτάσεως-εκθέσεως αυτοψίας για την κήρυξη ως αναδασωτέας της αναφερόμενης στο θέμα έκτασης, αποφασίζουμε:

Κηρύσσουμε ως αναδασωτέα, την έκταση δασικού χαρακτήρα, (της παρ. 1 του άρθρου 3 του ν. 998/1979, όπως έχει τροποποιηθεί και ισχύει) η οποία καταστράφηκε από πυρκαγιά, εμβαδού 7.137,00 τ.μ. στη θέση “Ριζοβούνι” Τοπικής Κοινότητας Αγ. Σοφίας Δήμου Βόρειας Κυνουρίας Νομού Αρκαδίας.

Η ανωτέρω έκταση, προσδιορίζεται με στοιχεία (1, 2, 3, 4, 1) και απεικονίζεται στο από 14-3-2016 συνημμένο τοπογραφικό διάγραμμα (κλίμακας 1:1000) που συνέταξε ο Δασολόγος του Δασαρχείου Κυνουρίας Δημήτριος Πετρής, το οποίο αποτελεί αναπόσπαστο μέρος της απόφασης αυτής και έχει όρια:

ΒΟΡΕΙΑ: Με δάσος.

ΑΝΑΤΟΛΙΚΑ: Με δάσος.

ΝΟΤΙΑ: Με δάσος.

ΔΥΤΙΚΑ: Με δάσος.

Σκοπός της κήρυξης της εν λόγω έκτασης ως αναδασωτέας είναι η διατήρηση του δασικού χαρακτήρα της, ο αποκλεισμός διάθεσης της για άλλη χρήση και η αποκατάσταση της καταστραφείσας δασικής βλάστησης αποτελούμενης κυρίως από πουρνάρια, γκορστιές, σπαλάχτια κ.λπ.

Με την παρούσα απόφαση δεν προκαλείται δαπάνη σε βάρος του κρατικού προϋπολογισμού.

Κατά της παρούσας δύναται να ασκηθεί αίτηση ακυρώσεως ενώπιον του Διοικητικού Εφετείου, εντός εξήντα ημερών, από την επομένη της δημοσιεύσεως ή κοινοποιήσεώς της.

Η απόφαση αυτή να δημοσιευθεί στην Εφημερίδα της Κυβερνήσεως.

Πάτρα, 9 Μαΐου 2017


Ο ασκών καθήκοντα Γενικού Γραμματέα Αποκεντρωμένης Διοίκησης

ΔΙΟΝΥΣΙΟΣ ΠΑΝΑΓΙΩΤΟΠΟΥΛΟΣ

ΤΟΠΟΓΡΑΦΙΚΟ ΔΙΑΓΡΑΜΜΑ

ΕΚΤΑΣΗΣ ΔΑΣΙΚΟΥ ΧΑΡΑΚΤΗΡΑ, ΕΜΒΔΟΥ 7.817,00 Τ.Μ. ΣΤΗ ΘΕΣΗ " ΡΙΖΟΒΟΥΝΙ" ΠΕΡΙΟΧΗΣ Τ.Κ. ΑΓΙΑΣ ΣΟΦΙΑΣ ΤΟΥ ΔΗΜΟΥ ΒΟΡΕΙΑΣ ΚΥΝΟΥΡΙΑΣ ΤΗΣ Π.Ε. ΑΡΚΑΔΙΑΣ ΠΟΥ ΚΑΤΑΣΤΡΑΦΗΚΕ ΑΠΟ ΠΥΡΚΑΓΙΑ.
ΣΥΝΟΔΕΥΕΙ ΤΗΝ ...101246.../............/9 - 5 -2017 ΑΠΟΦΑΣΗ ΤΟΥ Γ.Γ.Α.Δ.Π.Δ.Ε.&Ι. ΓΙΑ ΤΗΝ ΚΗΡΥΞΗ ΤΗΣ ΕΚΤΑΣΗΣ ΩΣ ΑΝΑΔΑΣΩΤΕΑΣ


ΚΛΙΜΑΚΑ 1:1000

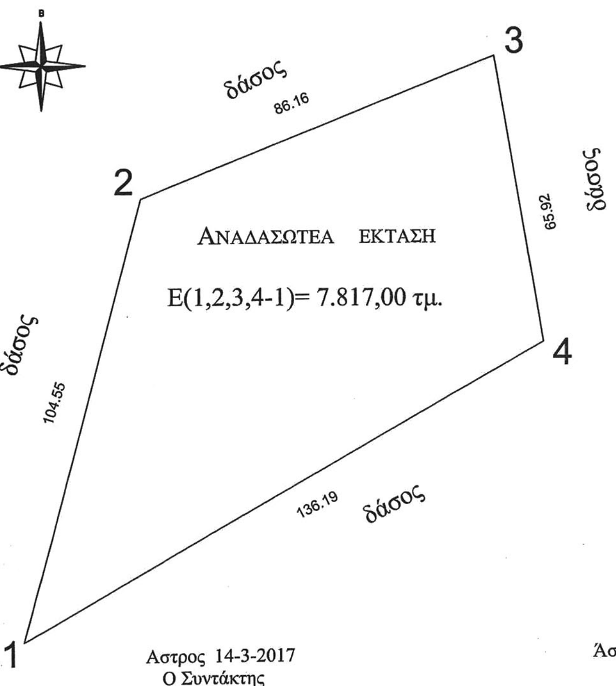

ΠΙΝΑΚΑΣ ΣΥΝΤΕΤΑΓΜΕΝΩΝ
ΣΥΣΤΗΜΑ ΑΝΑΦΟΡΑΣ ΕΓΣΑ 87

α/α	X	Y
1	372111.00	4139801.00
2	372138.00	4139902.00
3	372218.00	4139934.00
4	372229.00	4139869.00

Απόσπασμα χάρτη 1:50.000
Φύλλο Χάρτη ΓΥΣ ΑΣΤΡΟΣ

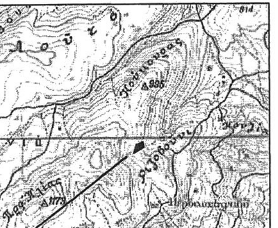

Αστρος 14-3-2017
Ο Συντάκτης

Δημήτριος Πετρής
Δασολόγος

Άστρος 14-3 - 2017
Ο Δασάρχης

Παναγιώτης Λυμπερόπουλος
Δασολόγος

Τρίπολη 27 - 3 -2017
Ο Προϊστάμενος Δ/νσης Δασών Αρκαδίας

Σπυρίδων Πολίτης
Δασολόγος

Πάτρα 9 - 5 -2017
Ο Ασκών Καθήκοντα Γενικού Γραμ. Αποκεντρωμένης Διοίκησης Πελ/νησου Δυτ. Ελλάδας & Ιονίου

Διονύσιος Παναγιωτόπουλος

Αριθ. 46564 (3)

Κήρυξη ως αναδασωτέας έκτασης εμβαδού δύο κόμμα οκτακοσίων σαράντα τριών (2,843) στρεμμάτων, στη θέση «Θράκος» Μαραθιά Δ.Κ. Αργυράδων, Δ.Ε. Κορισσίων Δήμου Κέρκυρας, Περιφερειακής Ενότητας Κέρκυρας.

Ο ΓΕΝΙΚΟΣ ΓΡΑΜΜΑΤΕΑΣ ΑΠΟΚΕΝΤΡΩΜΕΝΗΣ ΔΙΟΙΚΗΣΗΣ ΠΕΛΟΠΟΝΝΗΣΟΥ, ΔΥΤΙΚΗΣ ΕΛΛΑΔΑΣ ΚΑΙ ΙΟΝΙΟΥ

Έχοντας υπόψη:

Τις διατάξεις:

1. Του άρθρου 24 παρ. 1 και άρθρου 117 παρ. 3 του Συντάγματος.

2. Του ν. 3200/1955 περί διοικ/κης αποκέντρωσης (97Α΄) όπως τροποποιήθηκε και συμπληρώθηκε μεταγενέστερα με το ν.δ. 532/1970 (103Α΄), και με το άρθρο 280 ν. 3852/2010 (ΦΕΚ 87Α΄).

3. Του π.δ. 139/27-12-2010 (Αριθμ. φύλλου 232 - τ.Α΄) «περί Οργανισμού της Αποκεντρωμένης Διοίκησης Πελ/σου, Δυτ. Ελλάδας και Ιονίου».

4. Του ν. 998/1979 «περί προστασίας των δασών κ.τ.λ.» (ΦΕΚ 284Α΄) και ειδικότερα α) του άρθρου 41 παρ. 1 β) του άρθρου 38 παρ. 1 όπως τροποποιήθηκαν μέχρι σήμερα.

5. Του ν. 3208/2003 (ΦΕΚ 303Α΄), του ν. 3818/2010 (ΦΕΚ 17Α΄) και του ν. 4280/2014 (ΦΕΚ 159Α΄).

6. Τις διαταγές του Υπουργείου Γεωργίας: α) 160417/1180/8-7-1980, β) 182447/3049/24-9-1980.

7. Του άρθρου 56 του ν. 4257/2014 «Επείγουσες ρυθμίσεις αρμοδιότητας Υπουργείου Εσωτερικών» (ΦΕΚ 93Α΄).

8. Της πράξης 4/6-2-2015 «Αποδοχή παραιτήσεων των Γενικών Γραμματέων των Αποκεντρωμένων Διοικήσεων της χώρας» (ΦΕΚ 24Α΄).

9. Την υπ’ αριθ. 15644/1520/1-3-2011 απόφαση Γ.Γ. Αποκεντρωμένης Διοικ. Πελ/σου, Δυτ. Ελλάδας και Ιονίου με θέμα «Παράταση προθεσμίας κήρυξης εκτάσεων ως αναδασωτέων».

10. Την υπ’ αριθ. οικ. 50700/6-3-2017 πρόταση της Δ/νσης Δασών Κέρκυρας σχετικά με την κήρυξη ως αναδασωτέας της αναφερόμενης στο θέμα έκτασης.

11. Το γεγονός ότι δεν προκαλείται δαπάνη στον κρατικό προϋπολογισμό, αποφασίζουμε:

Κηρύσσουμε ως αναδασωτέα την παραπάνω δασικού χαρακτήρα έκταση, συνολικού εμβαδού δύο κόμμα οκτακοσίων σαράντα τριών (2,843) στρεμμάτων, στη θέση «Θράκος» Μαραθιά Δ.Κ. Αργυράδων, Δ.Ε. Κορισσίων Δήμου Κέρκυρας, Περιφερειακής Ενότητας Κέρκυρας, όπως απεικονίζεται με στοιχεία (1, 2, 3, ..., 15, 16, 1) στο προσαρτημένο στην παρούσα απόφασή μας Τοπογρ. Διάγραμμα και έχει όρια:

ΒΟΡΕΙΑ: Δασικού χαρακτήρα έκταση.

ΝΟΤΙΑ: Ελαιόκτημα.

ΑΝΑΤΟΛΙΚΑ: Ελαιόκτημα - Δασικού χαρακτήρα έκταση - Αναδασωτέα έκταση (ΔΔ/772/17-4-2002 απόφαση Γ.Γ.Π.Ι.Ν.).

ΔΥΤΙΚΑ: Ελαιόκτημα.

Σκοποί της κήρυξης της ανωτέρω έκτασης, αποτελούμενης από κουμαριά, σχοίνο, μυρτιά, πουρνάρι, κυπαρίσσι, αγρίλι, ως αναδασωτέας, είναι η διατήρηση του δασικού χαρακτήρα αυτής, ο αποκλεισμός διάθεσής της για άλλη χρήση και η αποκατάσταση της καταστραφείσας από παράνομη αποψίλωση, η οποία διαπιστώθηκε στις 26-1-2017.

Κατά της απόφασης αυτής μπορεί να ασκηθεί αίτηση ακύρωσης από κάθε φυσικό ή νομικό πρόσωπο, που έχει έννομο συμφέρον εντός εξήντα ημερών από την επόμενη της δημοσίευσής της ή από της κοινοποιήσεώς της ενώπιον του τριμελούς Διοικητικού Εφετείου Ιωαννίνων.

Η απόφαση αυτή να δημοσιευθεί στην Εφημερίδα της Κυβερνήσεως.

Πάτρα, 18 Απριλίου 2017

Ο ασκών καθήκοντα Γενικού Γραμματέα Αποκεντρωμένης Διοίκησης


ΔΙΟΝΥΣΙΟΣ ΠΑΝΑΓΙΩΤΟΠΟΥΛΟΣ

ΤΟΠΟΓΡΑΦΙΚΟ ΔΙΑΓΡΑΜΜΑ

Αναδασωτέα έκταση εμβαδού 2,843 στρεμ., στη θέση "Θράκος", Μαραθιά

Δημ. Κοινότητας Αργυράδων, Δημ. Ενότητας Κορισσίων Δήμου Κέρκυρας Π.Ε. Κέρκυρας.

Κλίμακα 1:1000

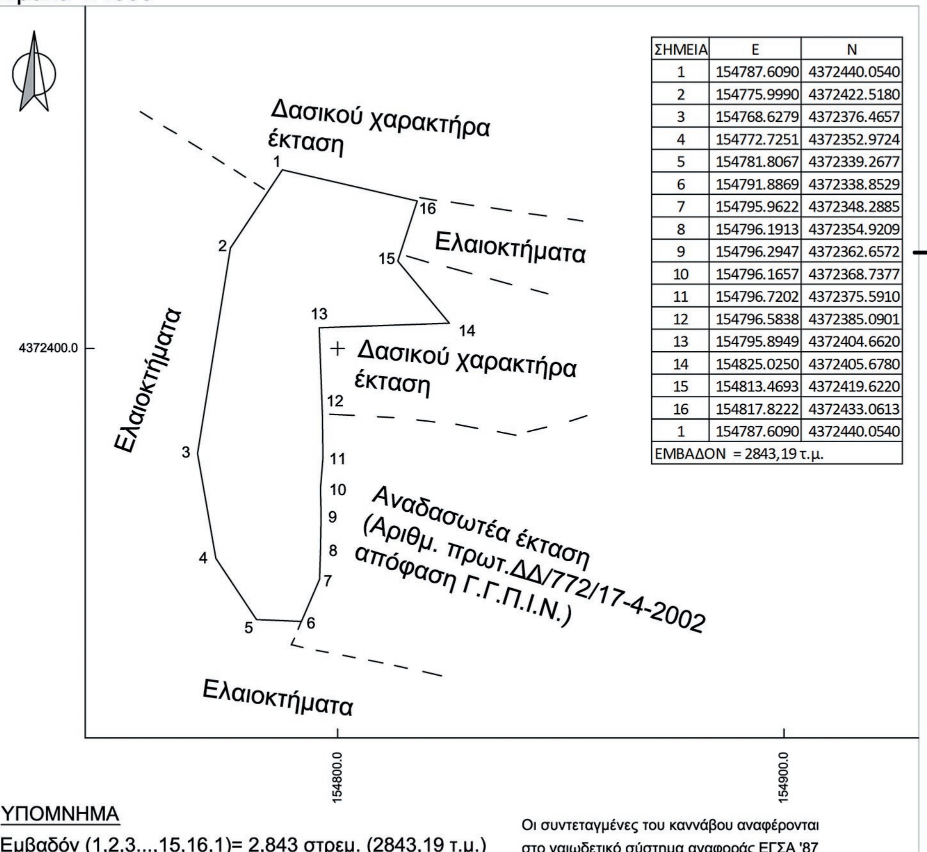

ΣΗΜΕΙΑ	Ε	Ν
1	154787.6090	4372440.0540
2	154775.9990	4372422.5180
3	154768.6279	4372376.4657
4	154772.7251	4372352.9724
5	154781.8067	4372339.2677
6	154791.8869	4372338.8529
7	154795.9622	4372348.2885
8	154796.1913	4372354.9209
9	154796.2947	4372362.6572
10	154796.1657	4372368.7377
11	154796.7202	4372375.5910
12	154796.5838	4372385.0901
13	154795.8949	4372404.6620
14	154825.0250	4372405.6780
15	154813.4693	4372419.6220
16	154817.8222	4372433.0613
1	154787.6090	4372440.0540
ΕΜΒΑΔΟΝ = 2843,19 τ.μ.		

ΥΠΟΜΝΗΜΑ

Εμβαδόν (1,2,3...,15,16,1)= 2,843 στρεμ. (2843,19 τ.μ.)


Οι συντεταγμένες του καννάβου αναφέρονται στο γαιωδετικό σύστημα αναφοράς ΕΓΣΑ '87

ΧΑΡΤΗΣ ΠΡΟΣΑΝΑΤΟΛΙΣΜΟΥ

ΚΛΙΜΑΚΑ 1:20.000

Το παρόν ανήκει στη με αριθμό 46564/18-4-2017 απόφαση Γ.Γ.Α.Δ.Π-ΔΕ-Ι

Θέση έκτασης που κηρύσσεται ως αναδασωτέα

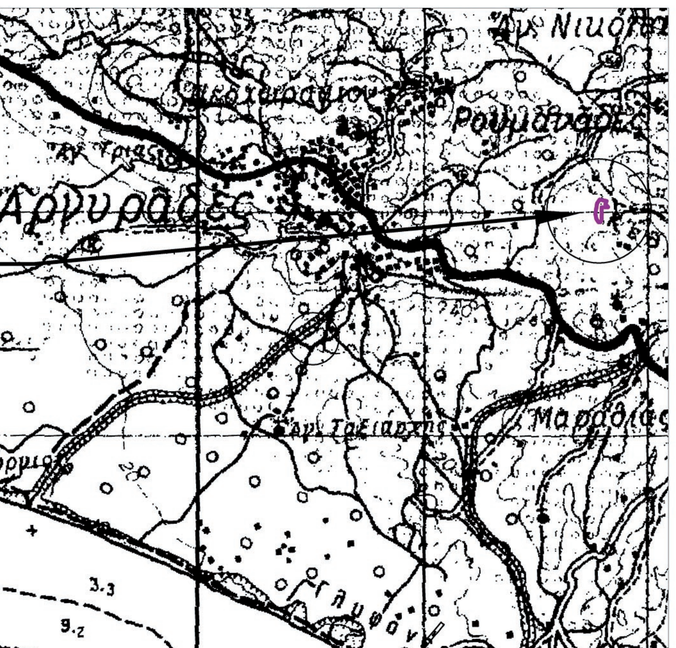

ΕΘΝΙΚΟ ΤΥΠΟΓΡΑΦΕΙΟ
Για τεχνικούς λόγους στο σχεδιάγραμμα, από το ηλεκτρονικό αρχείο, έγινε σμίκρυνση κατά ποσοστό 59%

ΚΕΡΚΥΡΑ 9-2-2017
ΟΙ ΣΥΝΤΑΚΤΕΣ

1)ΚΑΤΣΑΡΟΥ ΠΟΛΥΞΕΝΗ
ΔΑΣΟΠΟΝΟΣ
2)ΣΚΑΦΙΔΑΣ ΚΩΝ/ΝΟΣ
ΔΑΣΟΠΟΝΟΣ

ΚΕΡΚΥΡΑ 6-3-2017
Ο Δ/ΝΤΗΣ ΔΑΣΩΝ ΚΕΡΚΥΡΑΣ

ΚΑΝΤΑΣ ΣΠΥΡΟΣ
ΔΑΣΟΛΟΓΟΣ ΜΕ ΒΑΘΜΟ Α΄

ΠΑΤΡΑ 18-4-2017
Ο ΑΣΚΩΝ ΚΑΘΗΚΟΝΤΑ Γ. ΓΡΑΜΜΑΤΕΑ
ΑΠΟΚΕΝΤΡΩΜΕΝΗΣ ΔΙΟΙΚΗΣΗΣ
ΠΕΛ/ΣΟΥ - ΔΥΤ.ΕΛΛΑΔΑΣ & ΙΟΝΙΟΥ

ΔΙΟΝ. ΠΑΝΑΓΙΩΤΟΠΟΥΛΟΣ